アレーナホール図面

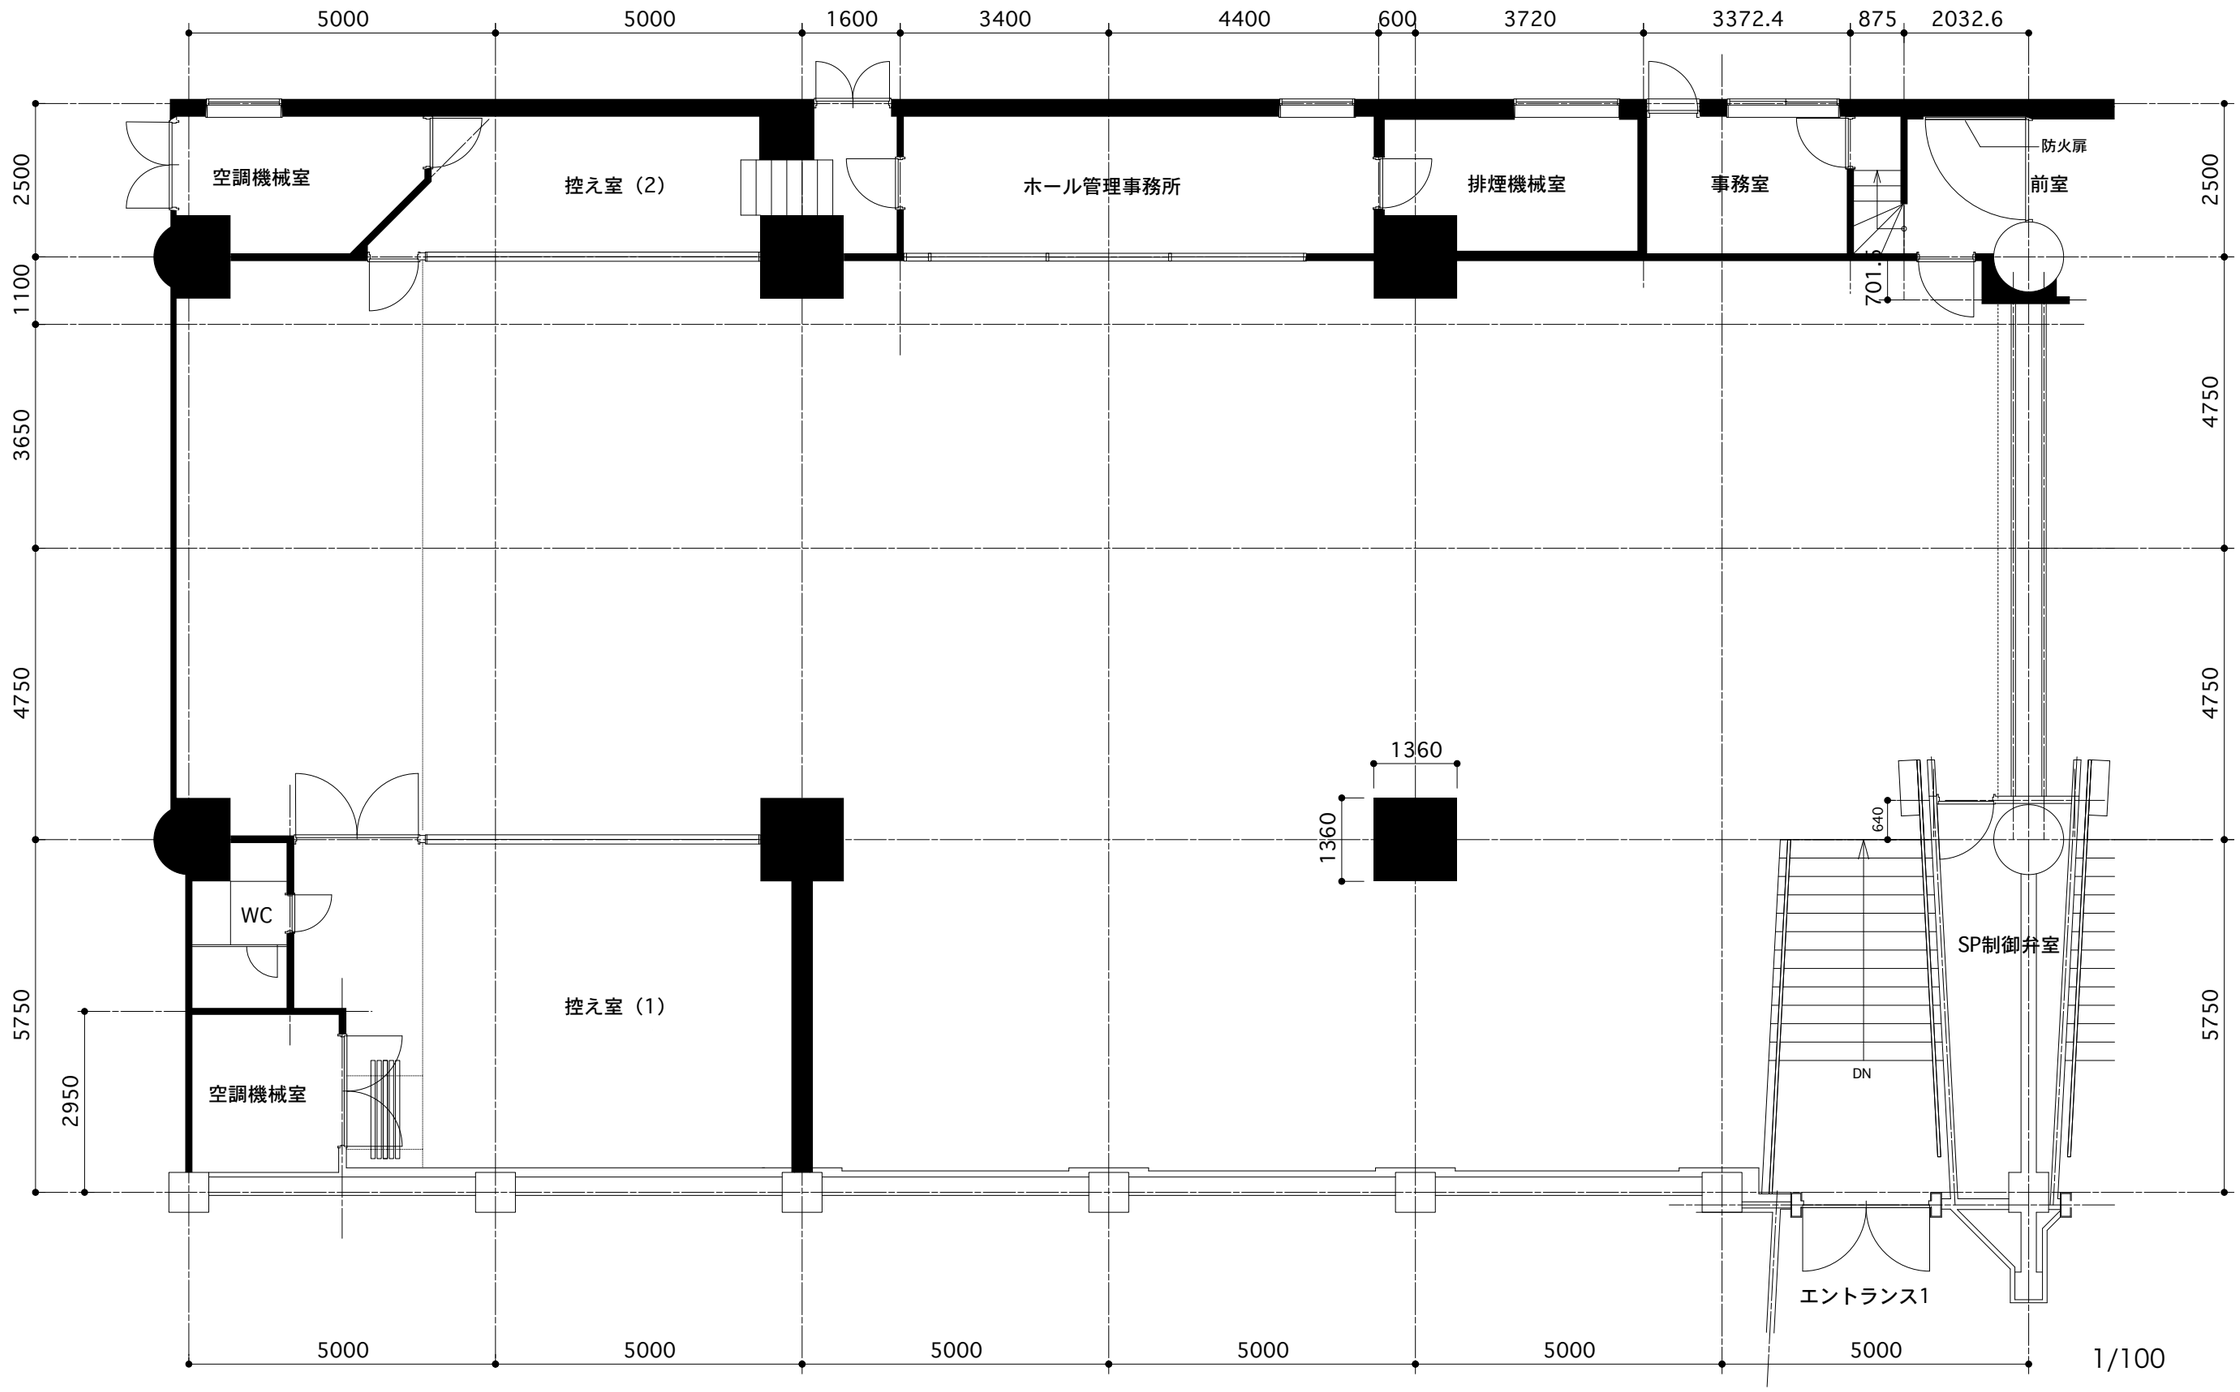
5000
5000
1600
3400
4400
600
3720
3372.4
875
2032.6
2500
1100
3650
4750
4750
5750
2950
空調機械室
控え室（2）
ホール管理事務所
排煙機械室
事務室
前室
防火扉
701.5
1360
1360
640
WC
控え室（1）
空調機械室
SP制御弁室
DN
エントランス1
5000
5000
5000
5000
5000
5000
1/100